

ΕΦΗΜΕΡΙΣ ΤΗΣ ΚΥΒΕΡΝΗΣΕΩΣ
ΤΗΣ ΕΛΛΗΝΙΚΗΣ ΔΗΜΟΚΡΑΤΙΑΣ

ΑΘΗΝΑ 13 ΜΑΪΟΥ 1986	ΤΕΥΧΟΣ ΤΕΤΑΡΤΟ	ΑΡΙΘΜΟΣ ΦΥΛΛΟΥ 443

ΠΕΡΙΕΧΟΜΕΝΑ

ΑΠΑΛΛΟΤΡΙΩΣΕΙΣ
ΑΠΟΦΑΣΕΙΣ

Κήρυξη ως αναδασωτέας διακατεχόμενης δασικής έκτασης ενός στρέμματος και διακοσίων εξήντα χιλιοστών του στρέμματος (1,260) στη θέση Σβάλα περιφέρειας Κοινότητας Κούλουρο Μαρούλι Ροβιών Ν. Ευβοίας. 1

Κήρυξη ως αναδασωτέας διακατεχόμενης δασικής έκτασης ενός στρέμματος και πενταχοσίων είκοσι χιλιοστών του στρέμματος (1,520) στη θέση Στεφάνι Λάκκα περιφέρειας Κοινότητας Παλαιοχωρίου Ροβιών Ν. Ευβοίας. 2

Καθορισμός των ορίων του αιγιαλού και δημιουργία ζώνης παραλίας στον Όρμο «Αγίου Ιωάννου» νήσου Μυκόνου Ν. Κυκλάδων. 3

ΑΠΑΛΛΟΤΡΙΩΣΕΙΣ
ΑΠΟΦΑΣΕΙΣ

Αριθ. 1137 (1)

Κήρυξη ως αναδασωτέας διακατεχόμενης δασικής έκτασης ενός στρέμματος και διακοσίων εξήντα χιλιοστών του στρέμματος (1,260) στη θέση Σβάλα περιφέρειας Κοινότητας Κούλουρο Μαρούλι Ροβιών Ν. Ευβοίας.

Ο Δ/ΝΤΗΣ ΔΑΣΩΝ Ν. ΕΥΒΟΙΑΣ

Έχοντας υπόψη:

1. Τις δ/ξεις για Διοικητική Αποκέντρωση και τη 19720/13.9.83 απόφαση του Νομάρχη Ευβοίας «περί αναθέσεως αρμοδιοτήτων υπογραφής υπηρεσιακών εγγράφων».
2. Τις δ/ξεις του άρθρου 117 παρ. 3 του Συντάγματος της Χώρας.
3. Τις δ/ξεις του Ν. 998/79 «περί προστασίας Δασών και Δασικών εκτάσεων της Χώρας» και ειδικότερα του άρθρου 41 παρ. 1.
4. Τις δ/ξεις των δ/γών του Υπ. Γεωργίας: α) 160417/1180/8.7.80, β) 182447/3049/24.9.80.
5. Την ΗΒ/328/12.3.86 αναφορά του Δασαρχείου Λίμνης περί κηρύξεως ως αναδασωτέας της αναφερομένης δασικής έκτασης που εχχερσώθηκε παράνομα από το Γεώργιο Ν. Χατζή κάτοικο Ροβιών, αποφασίζουμε:

Κηρύσσουμε ως αναδασωτέα με σκοπό τη διατήρηση του χαρακτήρα του δάσους και την προστασία και ανάπτυξη της δασικής βλαστήσεως κλπ. τη διακατεχόμενη δασική έκταση 1,260 στρεμμάτων που βρίσκεται στη θέση Σβάλα Κοινότητας Κούλουρο Μαρούλι Ροβιών Ν. Ευβοίας, και με όρια:

Ανατολικά: Δάσος Ριτσώνη.

Δυτικά: Αγρός ιδίου (Γεωργίου Ν. Χατζή).

Βόρεια: Παράνομη εχχέρσωση Ευαγ. Χατζή.

Νότια: Δάσος Ριτσώνη, όπως φαίνεται στο συνημμένο τοπογρ. διάγραμμα, που αποτελεί αναπόσπαστο μέρος της παρούσας απόφασης.

Η απόφαση αυτή να δημοσιευθεί στην Εφημερίδα της Κυβερνήσεως.

Χαλκίδα, 17 Απριλίου 1986

Με εντολή Νομάρχη
Ο Δ/ντής κ.α.α.
Ο Δασολόγος
ΙΩΑΝΝΗΣ ΠΕΠΠΕΣ

Α.Α. 23628
19 ΜΑΙ 1986

Σχεδιάγραμμα

Έκτασης που εκχερσώθηκε παράνομα από τον Γεώργιο Ν. Χατζή κάτοικο Ροβιών εμβαδού 1260 τ.μ. που βρίσκεται στην Δασική θέση "ΣΒΑΛΑ" περιοχής του διακατεχομένου δάσους Κόλλαυρου-Μαρούλι Κοινότητας Ροβιών

Κλίμακα 1: 1.000

Παράνομη εκχέρσωση Ευαγ. Χατζή

45 — 35 — 9 — 20 — 15 — 27 — 12

Αγρός Ιδίου

Ρίτσώνη

Δάσος

Β

1237/86

Ιωάννης Πέππας
Δασάρχης με Α' βαθμό

Λίμνη 12-3-1986

ΘΕΩΡΗΘΗΚΕ
Ο Δασάρχης Λίμνης

Απόστολος Μπαρσούλας
Δασολόγος με Α' βαθμό

Ο Συντάξας

Κων. Ζαρίδης
Τεχνολ. Δασοπονίας

ΚΑΤΑΤΟΠΙΣΤΙΚΟΣ ΧΑΡΤΗΣ ΠΕΡΙΟΧΗΣ ΠΑΛΑΙΟΧΩΡΙΟΥ

ΚΛ. 1: 5.000

ΥΠΟΜΝΗΜΑ

Θ Παράνομα εκχερσωθείσα έκταση στη θέση "ΣΒΑΛΑ" δάσους Κόλλαυρου-Μαρούλι από τον Γεώργιο Χατζή κάτοικο Ροβιών

ΘΕΩΡΗΘΗΚΕ
Ο Δασάρχης

Λίμνη 12-3-1986

Ο Συντάξας

Α.Α. 23628

ΑΠΟΣΤ. Π. ΜΠΑΡΣΟΥΛΑΣ

Αριθ. 1238 (2)

Κήρυξη ως αναδασωτέας διακατεχόμενης δασικής έκτασης ενός στρέμματος και πεντακοσίων είκοσι χιλιοστών του στρέμματος (1,520) στη θέση Στεφάνι Λάκκα περιφέρειας Κοινότητας Παλαιοχωρίου Ροβιών Ν. Ευβοίας.

Ο Δ/ΝΤΗΣ ΔΑΣΩΝ Ν. ΕΥΒΟΙΑΣ

Έχοντας υπόψη:

1. Τις δ/ξεις για Διοικητική Αποκέντρωση και τη 19720/13.9.83 απόφαση του Νομάρχη Ευβοίας «περί αναθέσεως αρμοδιοτήτων υπογραφής υπηρεσιακών εγγράφων».
2. Τις δ/ξεις του άρθρου 117 παρ. 3 του Συντάγματος της Χώρας.
3. Τις δ/ξεις του Ν. 998/79 «περί προστασίας Δασών και Δασικών εκτάσεων της Χώρας» και ειδικότερα του άρθρου 41 παρ. 1.
4. Τις δ/ξεις των δ/γών του Υπ. Γεωργίας: α) 160417/1180/8.7.80, β) 182447/3049/24.9.80.
5. Την Ηβ/322/12.3.86 αναφορά του Δασαρχείου Λίμνης περί κηρύξεως ως αναδασωτέας της αναφερομένης δασικής έκτασης που εχχερσώθηκε παράνομα από τον Ιωάννη Στ. Κουρχουλιώτη κάτοικο Ροβιών, αποφασίζουμε:

Κηρύσσουμε ως αναδασωτέα με σκοπό τη διατήρηση του χαρακτήρα του δάσους και την προστασία και ανάπτυξη της δασικής βλαστήσεως κλπ. τη διακατεχόμενη δασική έκταση 1,520 στρεμμάτων που βρίσκεται στη θέση Στεφάνι Λάκκα Κοινότητας Παλαιοχωρίου Ροβιών Ν. Ευβοίας, και προσδιορίζονται από τα στοιχεία του τοπογραφικού διαγράμματος και με όρια:


Ανατολικά: Δάσος Παλαιοχωρίου.
Δυτικά: Επαρχιακός δρόμος Ροβιών - Δρυμώνα.
Βόρεια: Δάσος Παλαιοχωρίου.
Νότια: Αγρός ιδίου (Ιωάννη Στ. Κουρχουλιώτη), όπως φαίνεται στο συνημμένο τοπογρ. διάγραμμα, που αποτελεί αναπόσπαστο μέρος της παρούσας απόφασης.


Η απόφαση αυτή να δημοσιευθεί στην Εφημερίδα της Κυβερνήσεως.

Χαλκίδα, 17 Απριλίου 1986

Με εντολή Νομάρχη

Ο Δ/ντής κ.α.α.
Ο Δασολόγος
ΙΩΑΝΝΗΣ ΠΕΠΠΕΣ

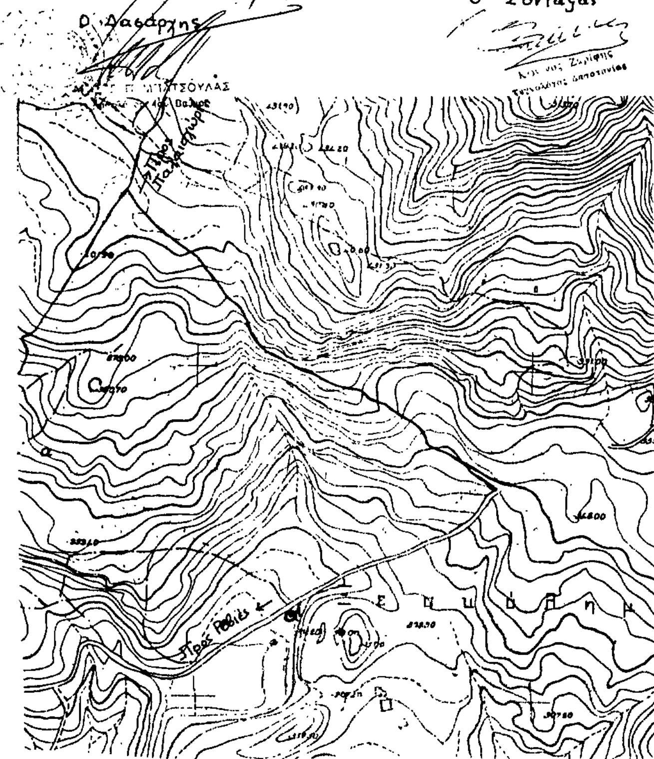

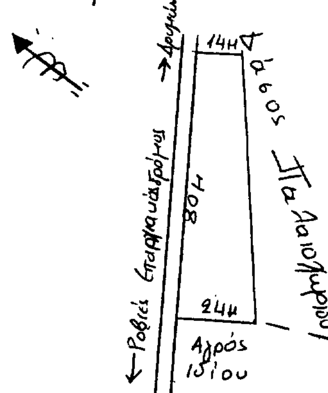

Λίμνη 12-3-1986
ΘΕΩΡΗΘΗΚΕ
Ο Δασάρχης Λίμνης
Ο Συντάξας
Απόστολος Μπατσούλας
Δασολόγος με Α΄ βαθμό
Κων. Ζαρίδης
Τεχνολ. Δασοπονίας

Αριθ. 2262 (3)

Καθορισμός των ορίων του αιγιαλού και δημιουργία ζώνης παραλίας στον Όρμο «Αγίου Ιωάννου» νήσου Μυκόνου Ν. Κυκλάδων.

Η ΝΟΜΑΡΧΗΣ ΚΥΚΛΑΔΩΝ

Έχοντας υπόψη:

1. Τις διατάξεις των άρθρων 1 μέχρι και 7 του Α.Ν. 2344/1940 «περί αιγιαλού και παραλίας», όπως τροποποιήθηκαν και συμπληρώθηκαν με τις διατάξεις: α) του άρθρου 13 του Ν. 1078/80, β) του άρθρου 23 του Ν. 1337/83.

2. Τις διατάξεις της παρ. 9 του άρθρου 1 του κεφαλαίου Β' της 0.208/181/26.4.82 (ΦΕΚ 214/26.4.1982 τεύχος Β') κοινής απόφασης των Υπουργών Προεδρίας Κυβερνήσεως και Οικονομικών «Αναμόρφωση Συλλογικών Οργάνων Γνωμοδοτικής και Αποφασιστικής αρμοδιότητας του Υπ. Οικονομικών».

3. Την από 20.5.1985 έκθεση της «Επιτροπής καθορισμού των ορίων του αιγιαλού και παραλίας και θέσεων αμμοληψίας», που καθόρισε τα όρια του αιγιαλού και της παραλίας στον Όρμο «Αγίου Ιωάννου» νήσου Μυκόνου, και το από τον Οκτώβριο 1984 με κλίμακα 1:500 τοπογραφικό διάγραμμα σε δύο πινακίδες του τοπογρ. μηχανικού Σωτηρίου Λαγοδήμου, που θεωρήθηκε στις 7.8.1985 από τη Δ/νση Τεχνικών Υπηρεσιών της Νομαρχίας Κυκλάδων και συνοδεύει την έκθεση της προαναφερόμενης Επιτροπής.

4. Τη σύμφωνη γνώμη του Γεν. Επιτελείου Ναυτικού, που διατυπώθηκε στο Φ. 187.2/446/85/Σ.1666/27.9.1985 έγγραφό του.

5. Τις διατάξεις του άρθρου 1 της παρ. 1 του Ν. 3200/1955 (ΦΕΚ 97/Α/1955) «περί διοικητικής αποκεντρώσεως» σε συνδυασμό με τις διατάξεις του από 28.6.1955 Β.Δ/τος «περί εξαιρέσεως από της κατά το άρθρο 1 παρ. 1 του Ν. 3200/1955 αρμοδιότητος των Νομαρχών, αντικειμένων τινών αρμοδιότητος του Υπ. Οικονομικών», του Β.Δ. 704/70 και του άρθρου 1 παρ. 5 του Π.Δ. 71/25.2.1984, σχετικά με τη μεταβίβαση αρμοδιοτήτων του Υπουργού Οικονομικών στους Νομάρχες και στις περιφερειακές Αρχές διανομαρχιακού επιπέδου, αποφασίζουμε:

Επικυρώνουμε την από 20.5.1985 έκθεση της Επιτροπής καθορισμού των ορίων του αιγιαλού και παραλίας και θέσεων αμμοληψίας, καθώς και το από τον Οκτώβριο 1984 τοπογραφικό διάγραμμα σε δύο πινακίδες που τη συνοδεύει, το οποίο συντάχθηκε από το Σωτήριο Λαγοδήμο τοπ. μηχανικό, με κλίμακα 1:500 και θεωρήθηκε στις 7.8.1985 από τη Δ/νση Τεχνικών Υπηρεσιών της Νομαρχίας Κυκλάδων, επί του οποίου η πιο πάνω Επιτροπή, με κόκκινη γραμμή καθόρισε τα όρια του αιγιαλού, στον Όρμο «Αγίου Ιωάννου» νήσου Μυκόνου και με κίτρινη γραμμή τα όρια της παραλίας στην ίδια θέση.

Η απόφαση αυτή μαζί με την έκθεση και το διάγραμμα, που προαναφέραμε, να δημοσιευθούν στην Εφημερίδα της Κυβερνήσεως σύμφωνα με τις διατάξεις του άρθρου 13 του Ν. 1078/1983.

Ερμούπολη, 16 Απριλίου 1986

Η Νομάρχης
ΕΛΙΣΑΒΕΤ ΠΑΠΑΖΩΗ

ΕΚΘΕΣΗ
ΕΠΙΤΡΟΠΗΣ ΚΑΘΟΡΙΣΜΟΥ ΟΡΙΩΝ ΑΙΓΙΑΛΟΥ
(ΑΡΘ. 74 Π.Δ. 636/77)

Για τον καθορισμό των ορίων του Αιγιαλού και της παραλίας στον ΟΡΜΟ ΑΓΙΟΥ ΙΩΑΝΝΟΥ της ΜΥΚΟΝΟΥ νοτιοδυτικά της ΧΩΡΑΣ σε απόσταση 3,5 χιλιομέτρων περίπου.

Στη Μύκονο σήμερα την 20η Απριλίου του έτους 1985, ημέρα Τρίτη και ώρα 12.00 οι υπογεγραμμένοι:

1. Θωμάς Νάσιος Οικονομικός Έφορος Μυκόνου ως Πρόεδρος.

2. Αλέξανδρος Μυλωνάς Αναπλ. Διευθ. Τ.Υ.Ν. Κυκλάδων ως Μέλος.

3. Σάββας Βοσκόπουλος Λιμενάρχης Μυκόνου ως Μέλος, αποτελούντες την Επιτροπή καθορισμού των ορίων Αιγιαλού δυνάμει του άρθρου 74 του Π.Δ. 636/77, που συγκλήθηκε με σχετική πρόκληση του Προέδρου της, επήγαμε επί τόπου στην προαναφερόμενη περιοχή σήμερα και λαμβάνοντας υπόψη:

1. Την από 16.10.84 σχετική αίτηση του τοπογράφου μηχανικού ΣΩΤΗΡΙΟΥ Π. ΛΑΓΟΔΗΜΟΥ με την οποία ζητείται ο καθορισμός των ορίων του αιγιαλού στην ανωτέρω περιοχή.

2. Το τοπογραφικό και υψομετρικό διάγραμμα της περιοχής, σε δύο πινακίδες υπ' αριθ. 1 και 2 υπό κλίμακα 1:500 με ημερομηνία 6.10.1984 που συντάχθηκε από τον τοπογράφο μηχανικό Σωτήριο Π. Λαγοδήμο και ελέγχθηκε στις 20.5.85 για την ακρίβεια της αποτύπωσης και θεωρήθηκε από το Δ/ντή Τ.Υ.Ν. Κυκλάδων κ.α.α Πέτρο Κότταρη όπως το άρθρο 20 Ν. 719/77 ορίζει, στις 7.8.85.

3. Τις διατάξεις του Α.Ν. 2344/40 όπως έχουν τροποποιηθεί και τη σχετική Δικαστηριακή και Διοικητική Νομολογία.

4. Την αντίληψη που σχηματίσθηκε από την επί τόπου κατάσταση για το πλάτος της βρεχόμενης ζώνης της ξηράς και τα λοιπά συναφή στοιχεία, αποφασίζει:

1. Καθορίζει επί του ως άνω τοπογραφικού και υψομετρικού διαγράμματος:

α. Την οριογραμμή του αιγιαλού με την κόκκινη συνεχή γραμμή 1, 2, 3, 4, 5, 6, 7, 8, 9, 10, 11, 12, 13, 14, 14α, 14β, 15, 16, 17, 18, 19, 20, 21, 22, 23, 24, 25, 26, 27, 28, 29, 30, 31, 32, 33, 34, 35.

β. Την οριογραμμή της παραλίας με την κίτρινη συνεχή γραμμή: 1', 2', 3', 4', 5', 6', 7', 8', 9', 10', 11', 12', 13', 14', 14'α, 14'β, 15', 16', 17', 18', 19', 20', 21', 22', 23', 24', 25', 26', 27', 28', 29', 30', 31', 32', 33', 34', 35'.

γ. Όλα τα σημεία των ορίων του Αιγιαλού και της παραλίας έχουν υπολογιστεί με συντεταγμένες που προέκυψαν μετά την εξάρτηση της περιοχής από το κρατικό τριγωνομετρικό δίκτυο της Γεωγραφικής Υπηρεσίας Στρατού και αναγράφονται στα δύο τοπογραφικά διαγράμματα που συνοδεύουν την παρούσα έκθεση.

2. Καθορίζεται ζώνη παραλίας επειδή δεν εξυπηρετούνται οι σκοποί της παρ. 1 του άρθρου 7 του Α.Ν. 2344/40.

Η Επιτροπή
ΘΩΜΑΣ ΝΑΣΙΟΣ, ΑΛΕΞΑΝΔΡΟΣ ΜΥΛΩΝΑΣ
ΣΑΒΒΑΣ ΒΟΣΚΟΠΟΥΛΟΣ

ΤΟΠΟΓΡΑΦΙΚΟ - ΥΨΟΜΕΤΡΙΚΟ ΔΙΑΓΡΑΜΜΑ
ΠΑΡΑΛΙΑΣ ΟΡΜΟΥ ΑΓ. ΙΩΑΝΝΟΥ - ΝΗΣΟΥ ΜΥΚΟΝΟΥ
ΓΙΑ ΤΟΝ ΚΑΘΟΡΙΣΜΟ ΤΟΥ ΑΙΓΙΑΛΟΥ ΚΑΙ ΤΗΣ ΠΑΡΑΛΙΑΣ
ΚΛΙΜΑΚΑ 1:500
(Ισοδιάσταση χωροσταθμικών καμπυλών 0.50 μ)

ΑΚΡΙΒΕΣ ΑΝΤΙΓΡΑΦΟΝ 23-10-1985

ΣΥΝΔΕΣΗ ΠΙΝΑΚΙΔΩΝ

ΑΛΕΞΑΝΔΡΟΣ Ν. ΜΥΛΩΝΑΣ

ΕΘΕΩΡΗΘΗ


ΠΕΤΡΟΣ ΚΟΤΤΑΡΗΣ

Η ΕΠΙΤΡΟΠΗ

ΤΑ ΜΕΛΗ

1. ΑΛΕΞΑΝΔΡΟΣ Ν. ΜΥΛΩΝΑΣ

Ο ΠΡΟΕΔΡΟΣ

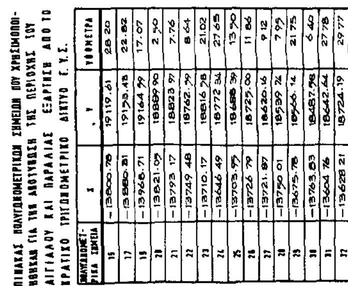

ΠΙΝΑΚΑΣ ΠΟΛΥΓΩΝΟΜΕΤΡΙΚΩΝ ΣΗΜΕΙΩΝ ΠΟΥ ΧΡΗΣΙΜΟΠΟΙΗΘΗΚΑΝ ΓΙΑ ΤΗΝ ΑΠΟΤΥΠΩΣΗ ΤΗΣ ΠΕΡΙΟΧΗΣ ΤΟΥ ΑΙΓΙΑΛΟΥ ΚΑΙ ΠΑΡΑΛΙΑΣ ΕΞΑΡΤΗΣΗ ΑΠΟ ΤΟ ΚΡΑΤΙΚΟ ΤΡΙΓΩΝΟΜΕΤΡΙΚΟ ΔΙΚΤΥΟ Γ.Υ.Σ.

ΠΟΛΥΓΩΝΟΜΕΤΡΙΚΑ ΣΗΜΕΙΑ	X	Y	ΥΨΟΜΕΤΡΑ
15	-13800.78	19119.61	28.20
17	-13880.81	19153.48	22.82
19	-13968.71	19164.59	17.07
20	-13821.05	18889.90	2.50
21	-13793.17	18823.97	7.76
22	-13749.48	18762.59	8.64
23	-13710.17	18816.78	21.02
24	-13646.49	18772.34	27.65
25	-13703.95	18688.39	13.50
26	-13726.79	18725.00	11.86
27	-13721.87	18620.16	9.12
28	-13750.01	18539.74	7.95
29	-13675.78	18566.14	21.75
30	-13763.83	18487.58	6.40
31	-13604.76	18642.64	27.78
32	-13628.21	18724.19	29.77

ΠΙΝΑΚΑΣ ΣΥΝΤΕΤΑΓΜΕΝΩΝ ΣΗΜΕΙΩΝ ΟΡΙΩΝ ΑΙΓΙΑΛΟΥ ΚΑΙ ΠΑΡΑΛΙΑΣ
ΕΞΑΡΤΗΣΗ ΑΠΟ ΤΟ ΚΡΑΤΙΚΟ ΤΡΙΓΩΝΟΜΕΤΡΙΚΟ ΔΙΚΤΥΟ ΤΗΣ Γ.Υ.Σ.

ΣΗΜΕΙΑ ΑΙΓΙΑΛΟΥ	X	Y	ΣΗΜΕΙΑ ΠΑΡΑΛΙΑΣ	X	Y
16	-13884.45	18971.80	16'	-13878.86	18979.75
17	-13867.80	18957.60	17'	-13859.71	18963.84
18	-13850.30	18921.25	18'	-13841.70	18926.43
19	-13837.50	18904.00	19'	-13830.13	18910.89
20	-13821.05	18889.90	20'	-13813.94	18896.98
21	-13804.30	18870.25	21'	-13795.80	18875.11
22	-13798.10	18849.00	22'	-13787.37	18847.93
23	-13806.50	18832.90	23'	-13794.41	18834.44
24	-13761.80	18782.90	24'	-13752.39	18787.96
25	-13752.05	18752.20	25'	-13743.50	18758.47
26	-13739.45	18743.60	26'	-13730.17	18749.38
27	-13734.00	18705.40	27'	-13724.17	18707.80
28	-13726.30	18674.50	28'	-13716.11	18674.96
29	-13733.90	18625.40	29'	-13723.63	18626.38
30	-13725.70	18602.50	30'	-13715.01	18602.29
31	-13735.90	18577.20	31'	-13726.95	18572.67
32	-13754.90	18545.80	32'	-13745.48	18542.08
33	-13768.80	18482.25	33'	-13758.44	18482.81
34	-13759.40	18454.00	34'	-13748.88	18454.07
35	-13771.50	18415.90	35'	-13761.97	18412.87

ΥΠΟΜΝΗΜΑ

1, 2, 3, 4, 5, 6, 7, 8, 9, 10, 11, 12, 13, 14, 14α, 14β, 15, 16, 17, 18, 19, 20, 21, 22, 23, 24, 25, 26, 27, 28, 29, 30, 31, 32, 33, 34, 35 = Οριογραμμή Αιγιαλού

1', 2', 3', 4', 5', 6', 7', 8', 9', 10', 11', 12', 13', 14', 14α', 14β', 15', 16', 17', 18', 19', 20', 21', 22', 23', 24', 25', 26', 27', 28', 29', 30', 31', 32', 33', 34', 35' = Οριογραμμη Παραλιας

ΕΠΙΘΕΩΡΗΘΗ ΚΑΙ ΕΛΕΓΧΘΗ ΕΠΙ ΤΟΠΟΥ
ΓΙΑ ΤΗΝ ΑΚΡΙΒΕΙΑ ΤΗΣ ΑΠΟΤΥΠΩΣΗΣ

ΜΥΚΟΝΟΣ 1985
Ο ΔΙΕΥΘΥΝΤΗΣ ΤΥΝ ΚΥΚΛΑΔΩΝ


Θ Α Λ Α Σ Σ Α

Θ Α Λ Α Σ Σ Α

ΑΘΗΝΑ 15 ΟΚΤΩΒΡΙΟΥ 1984
Ο ΣΥΝΤΑΞΑΣ ΜΗΧΑΝΙΚΟΣ

ΛΑΓΟΔΗΜΟΣ Π. ΣΩΤΗΡΙΟΣ

ΣΩΤΗΡΙΟΣ Π. ΛΑΓΟΔΗΜΟΣ
ΔΙΠΛΩΜ. ΑΓΡΟΝ. ΤΟΠΟΓΡΑΦΟΣ ΜΗΧΑΝΙΚΟΣ
ΕΘΝΙΚΟΥ ΜΕΤΣΟΒΙΟΥ ΠΟΛΥΤΕΧΝΕΙΟΥ
ΜΕΛΟΣ Τ.Ε.Ε.

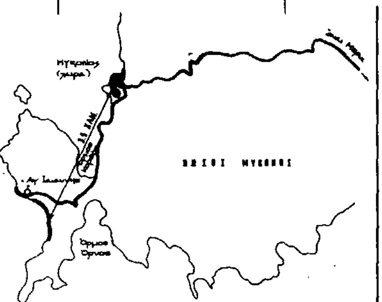

ΑΓ. ΙΩΑΝΝΗΣ 3.5 Ν.Δ. ΤΗΣ ΜΥΚΟΝΟΥ


ΓΕΩΓΡΑΦΙΚΗ ΘΕΣΗ ΤΗΣ ΠΕΡΙΟΧΗΣ ΜΕΛΕΤΗΣ
ΓΕΩΓΡΑΦΙΚΟ ΜΗΚΟΣ λ = 25° 13' 14" ΑΝΑΤ. GREEN.
ΓΕΩΓΡΑΦΙΚΟ ΠΛΑΤΟΣ φ = 37° 25' 13" ΒΟΡΕΙΟ

ΓΕΝΙΚΟ ΔΙΑΓΡΑΜΜΑ ΠΕΡΙΟΧΗΣ ΠΑΡΑΛΙΑΣ ΟΡΜΟΥ ΑΓΙΟΥ ΙΩΑΝΝΟΥ ΝΗΣΟΥ ΜΥΚΟΝΟΥ
ΚΛΙΜΑΚΑ 1:50.000

(Σημειούται το προς καθορισμόν τμήμα Αιγιαλού κ' παραλίας με έντονη γραμμή)

ΠΙΝΑΚΑΣ ΠΟΛΥΓΩΝΟΜΕΤΡΙΚΩΝ ΣΗΜΕΙΩΝ ΠΟΥ ΧΡΗΣΙΜΟΠΟΙΗΘΗΚΑΝ ΓΙΑ ΤΗΝ ΑΠΟΤΥΠΩΣΗ ΤΗΣ ΠΕΡΙΟΧΗΣ ΤΟΥ ΑΙΓΙΑΛΟΥ ΚΑΙ ΠΑΡΑΛΙΑΣ — ΕΞΑΡΤΗΣΗ ΑΠΟ ΤΟ ΚΡΑΤΙΚΟ ΤΡΙΓΩΝΟΜΕΤΡΙΚΟ ΔΙΚΤΥΟ Γ.Υ.Σ.

ΠΟΛΥΓΩΝΟΜΕΤΡΙΚΑ ΣΗΜΕΙΑ	Χ	Υ	ΥΨΟΜΕΤΡΑ
1	− 14319.77	19085.87	4.72
2	− 14252.32	19087.82	4.75
3	− 14182.79	19151.08	9.84
4	− 14220.13	19120.00	6.78
5	− 14127.39	19149.34	10.06
6	− 14091.44	19087.58	6.36
7	− 14037.49	19164.84	14.79
8	− 14029.01	19066.55	4.30
9	− 13979.22	19041.82	4.07
10	− 13909.26	19014.95	3.47
11	− 13856.87	19012.87	8.09
12	− 13826.71	19088.83	20.45
15	− 13800.76	19119.61	28.20
17	− 13860.81	19153.43	22.82
19	− 13968.71	19164.59	17.07

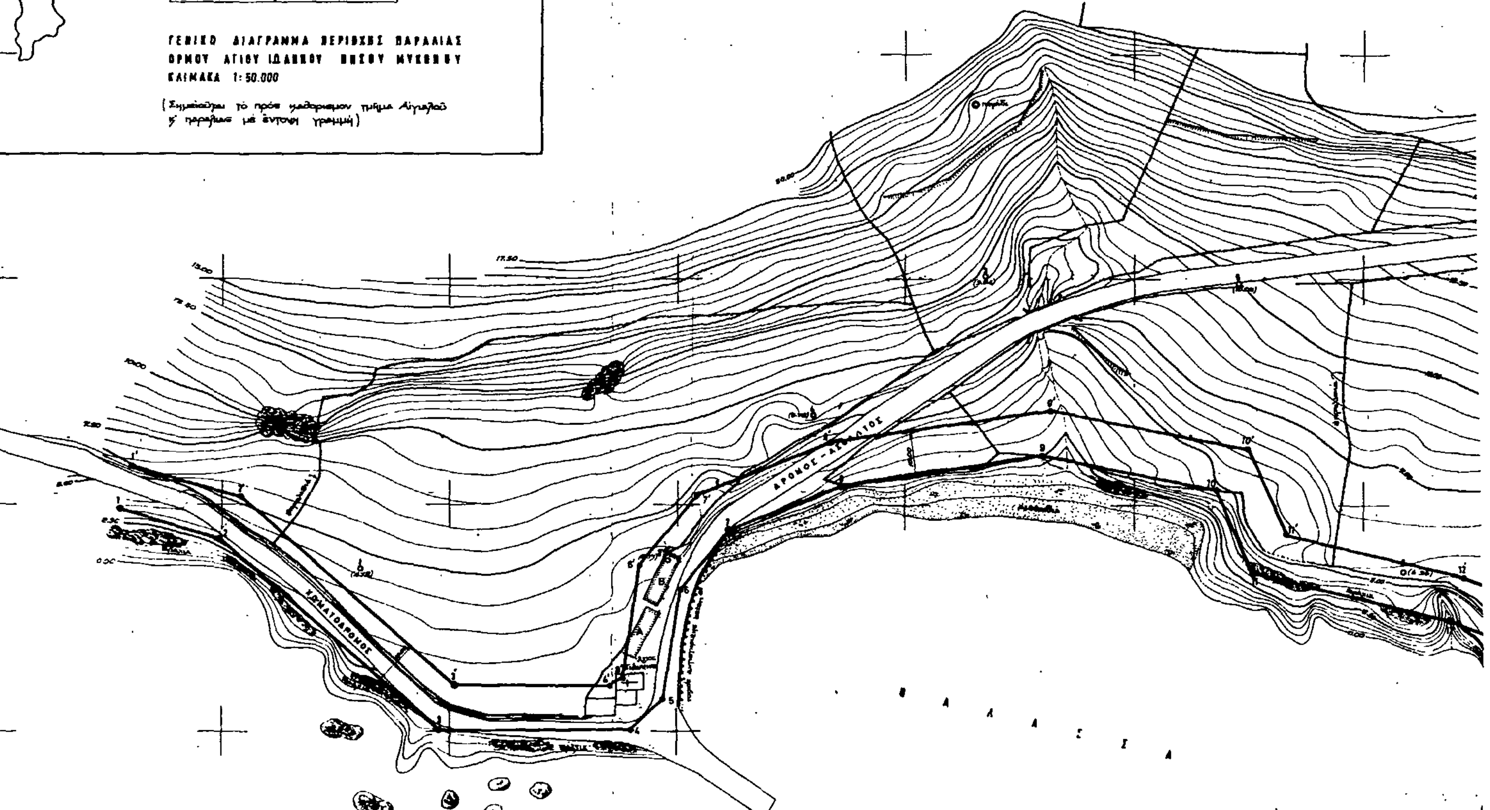

ΠΙΝΑΚΑΣ ΣΥΝΤΕΤΑΓΜΕΝΩΝ ΣΗΜΕΙΩΝ ΟΡΙΩΝ ΑΙΓΙΑΛΟΥ ΚΑΙ ΠΑΡΑΛΙΑΣ ΕΞΑΡΤΗΣΗ ΑΠΟ ΤΟ ΚΡΑΤΙΚΟ ΤΡΙΓΩΝΟΜΕΤΡΙΚΟ ΔΙΚΤΥΟ ΤΗΣ Γ.Υ.Σ.

ΣΗΜΕΙΑ ΑΙΓΙΑΛΟΥ	X	Y	ΣΗΜΕΙΑ ΠΑΡΑΛΙΑΣ	X	Y
1	-14372.40	19099.10	1'	-14369.54	19108.66
2	-14350.60	19092.60	2'	-14349.66	19101.76
3	-14302.45	19090.90	3'	-14298.38	19080.22
4	-14260.25	19050.45	4'	-14263.00	19060.10
5	-14253.00	19057.00	5'	-14261.70	19062.00
6	-14249.30	19081.50	6'	-14256.40	19086.80
7	-14238.55	19094.90	7'	-14245.40	19102.00
8	-14218.80	19104.80	8'	-14216.28	19114.07
9	-14170.25	19111.00	9'	-14168.25	19121.00
10	-14132.50	19103.50	10'	-14125.50	19112.50
11	-14124.00	19085.05	11'	-14117.00	19093.50
12	-14081.10	19074.70	12'	-14078.17	19084.28
13	-14024.15	19072.80	13'	-14022.11	19042.73
14	-14008.27	19052.20	14'	-14005.19	19062.09
14α	-13966.00	19028.50	14'α	-13961.25	19087.20
14β	-13939.45	19011.00	14'β	-13934.00	19019.40
15	-13925.60	19000.00	15'	-13919.84	19008.28

ΤΟΠΟΓΡΑΦΙΚΟ - ΥΨΟΜΕΤΡΙΚΟ ΔΙΑΓΡΑΜΜΑ
ΠΑΡΑΛΙΑΣ ΟΡΜΟΥ ΑΓ. ΙΩΑΝΝΟΥ - ΝΗΣΟΥ ΜΥΚΟΝΟΥ
ΓΙΑ ΤΟΝ ΚΑΘΟΡΙΣΜΟ ΤΟΥ ΑΙΓΙΑΛΟΥ ΚΑΙ ΤΗΣ ΠΑΡΑΛΙΑΣ
ΚΛΙΜΑΚΑ 1 : 500
(Ισοδιάσταση χωροσταθμικών καμπυλών 0.50μ.)

ΕΘΕΩΡΗΘΗ ... 1985

ΠΕΤΡΟΣ ΚΟΥΛΑΡΗΣ

ΑΚΡΙΒΕΣ ΑΝΤΙΓΡΑΦΟΝ 23-10-1985

ΑΛΕΞΑΝΔΡΟΣ

ΣΥΝΔΕΣΗ ΠΙΝΑΚΙΔΩΝ

Η ΕΠΙΤΡΟΠΗ

ΤΑ ΜΕΛΗ
ΑΛΕΞΑΝΔΡΟΣ Ν. ΜΥΛΩΝΑΣ

Ο ΠΡΟΕΔΡΟΣ

ΑΘΗΝΑ 16 ΟΚΤΩΒΡΙΟΥ 1984
Ο ΣΥΝΤΑΞΑΣ ΜΗΧΑΝΙΚΟΣ

ΛΑΓΟΔΗΜΟΣ Π. ΣΩΤΗΡΙΟΣ

ΣΩΤΗΡΙΟΣ Π. ΛΑΓΟΔΗΜΟΣ
ΔΙΠΛΩΜ. ΑΓΡΟΝ. ΤΟΠΟΓΡΑΦΟΣ ΜΗΧΑΝΙΚΟΣ
ΕΘΝΙΚΟΥ ΜΕΤΣΟΒΙΟΥ ΠΟΛΥΤΕΧΝΕΙΟΥ
ΜΕΛΟΣ Τ.Ε.Ε.

ΔΡΟΜΟΣ - ΑΣΦΑΛΤΟΣ

Προς Χώρα →